INGENIEUR GESELLSCHAFT VERKEHR

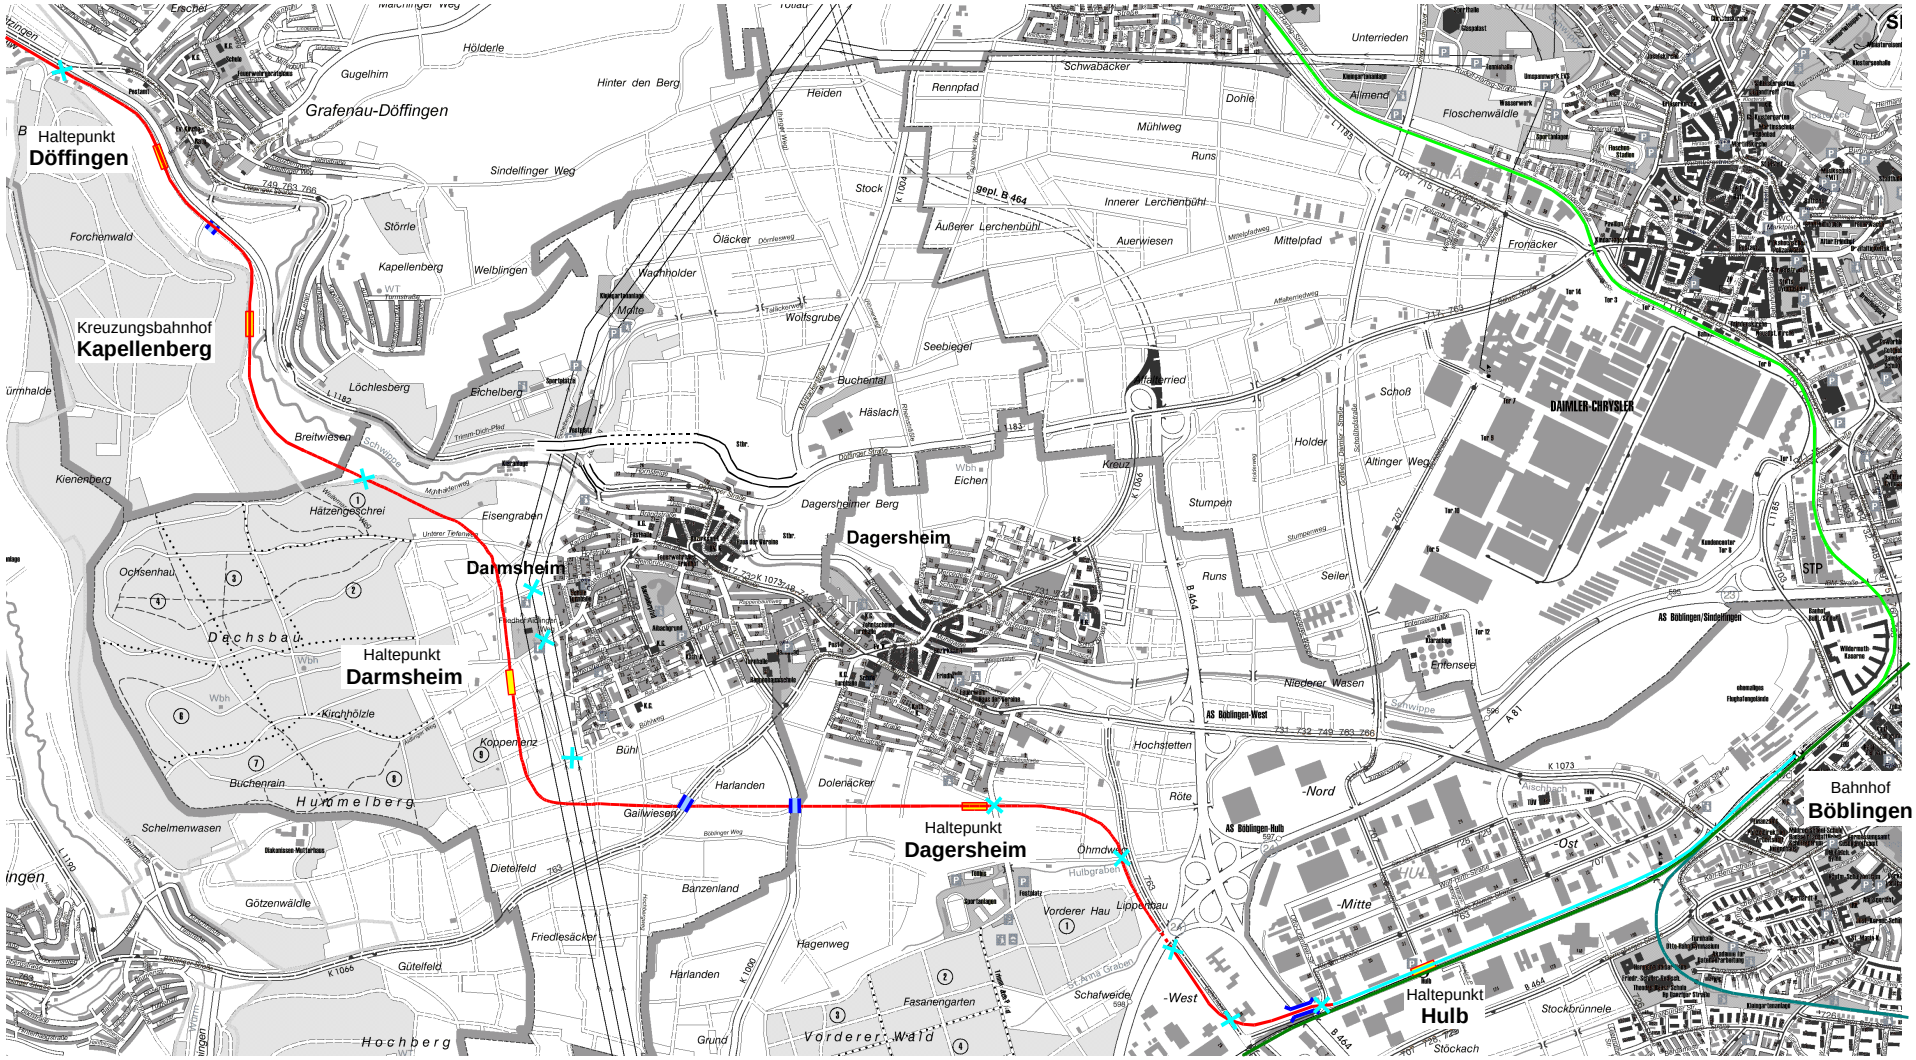

Schienenverbindung Calw- Böblingen
Planfall 5 Elektrischer Stadtbahnbetrieb
Trassierung

Anlage 21